


# SHADES OF GREY

## WHG A.07.300


Objekt-Nr. 08537.21.0730

Gebäude	Turm A
Grösse	2.5 Zimmer
Etage	7. Obergeschoss
Ausrichtung	Süd & Ost
Mietfläche	60.6 m <sup>2</sup>
Loggia	5.7 m <sup>2</sup>
Keller	4.9 m <sup>2</sup>

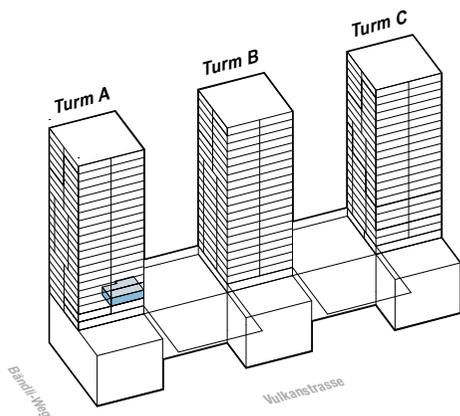

Sämtliche Angaben, Visualisierungen und Grundrisse dienen der allgemeinen Information und erfolgen ohne Gewähr. Sie bilden keinen Bestandteil einer vertraglichen Vereinbarung. Ausführungsbedingte Änderungen und Anpassungen bleiben vorbehalten.

**VULCANO**  
— VERTICAL LIVING —

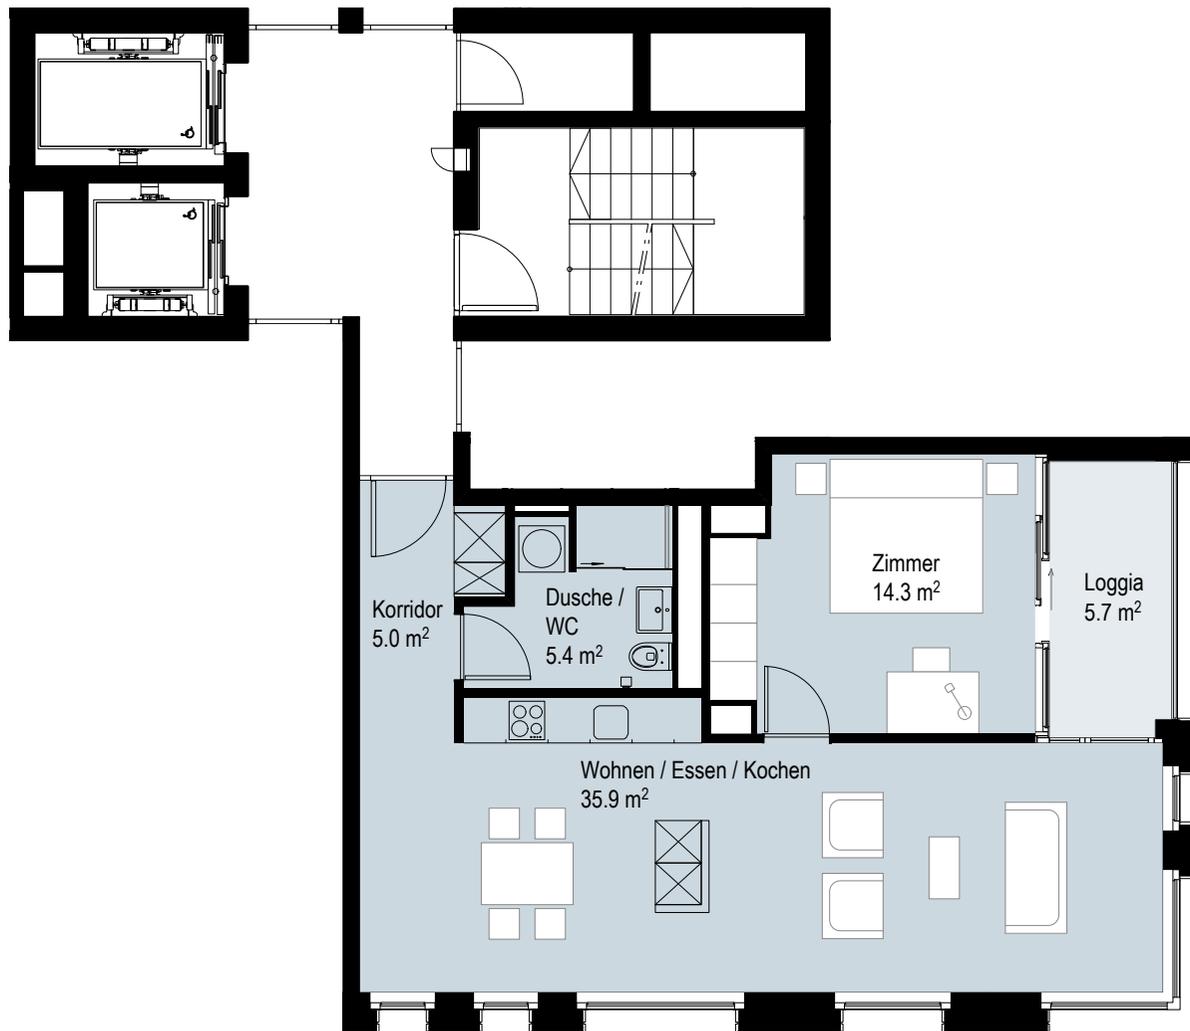

Massstab 1:100

1 m 2 m 3 m 4 m 5 m

**vulcano-zurich.ch**