SHADES OF GREY

WHG A.12.400

Objekt-Nr. 08537.21.1240

Gebäude Turm A

Grösse 2.5 Zimmer


Etage 12. Obergeschoss

Ausrichtung Süd & Ost

Mietfläche 60.4 m²


Loggia 5.7 m²

Keller 4.8 m²

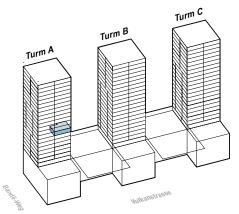

Sämtliche Angaben, Visualisierungen und Grundrisse dienen der altgemeinen Information und erfolgen ohne Gewähr. Sie bilden keinen Bestandteil einer vertraglichen Vereinbarung. Ausführungsbedingte Änderungen und Anpassungen bleiben vorbehalten.



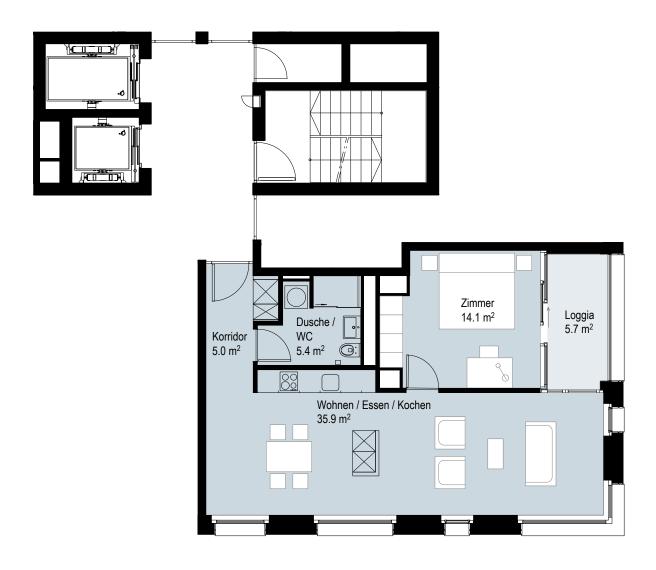



Massstab 1:100

1 m 2 m 3 m 4 m 5 m