


SHADES OF GREY

WHG A.13.500


Objekt-Nr. 08537.21.1350

Gebäude	Turm A
Grösse	2.5 Zimmer
Etage	13. Obergeschoss
Ausrichtung	Ost
Mietfläche	57.5 m ²
Loggia	5.7 m ²
Keller	4.9 m ²

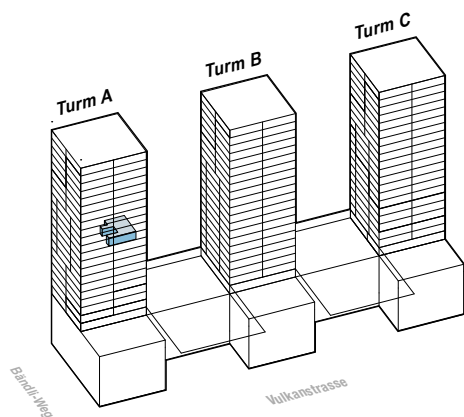

Sämtliche Angaben, Visualisierungen und Grundrisse dienen der allgemeinen Information und erfolgen ohne Gewähr. Sie bilden keinen Bestandteil einer vertraglichen Vereinbarung. Ausführungsbedingte Änderungen und Anpassungen bleiben vorbehalten.

VULCANO
— VERTICAL LIVING —

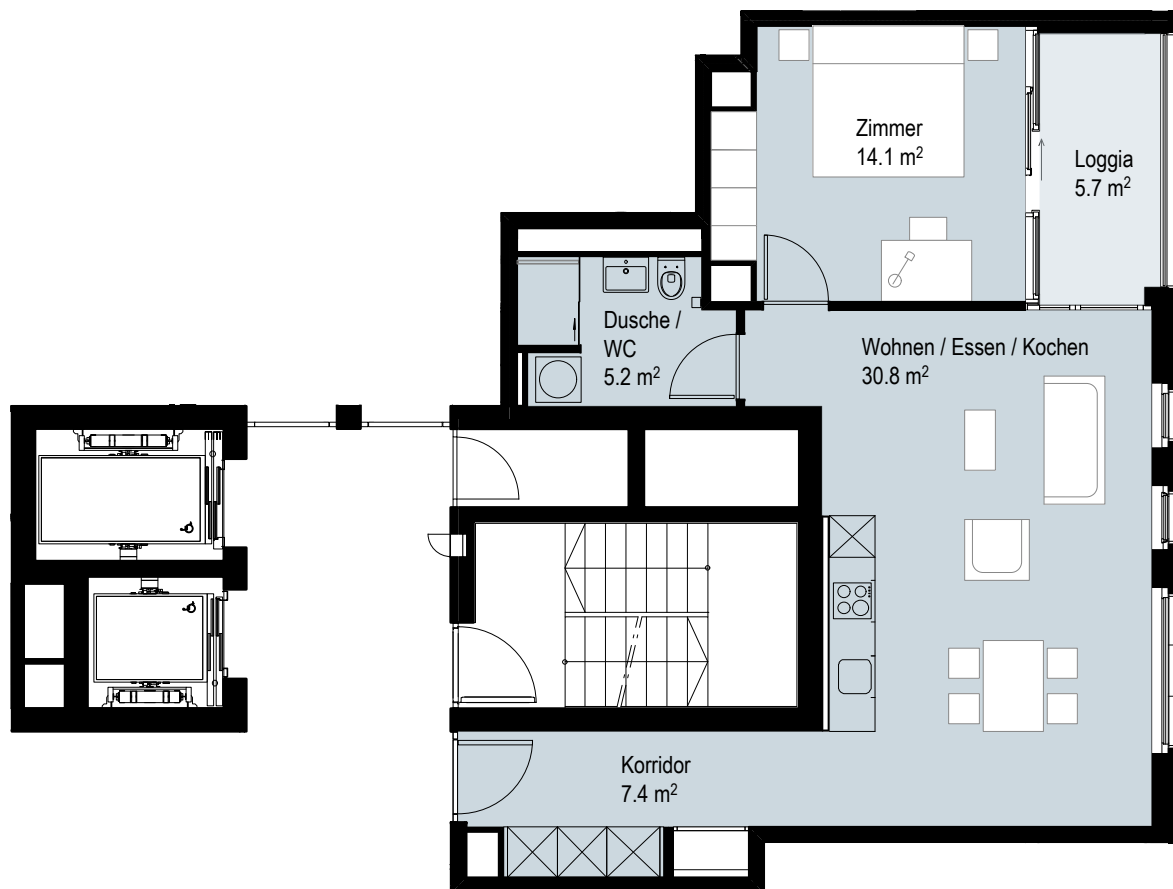

Massstab 1:100

1 m 2 m 3 m 4 m 5 m

vulcano-zurich.ch