


# SHADES OF GREY

## WHG A.17.500


Objekt-Nr. 08537.21.1750

Gebäude	Turm A
Grösse	2.5 Zimmer
Etage	17. Obergeschoss
Ausrichtung	Ost
Mietfläche	57.5 m <sup>2</sup>
Loggia	5.7 m <sup>2</sup>
Keller	4.9 m <sup>2</sup>

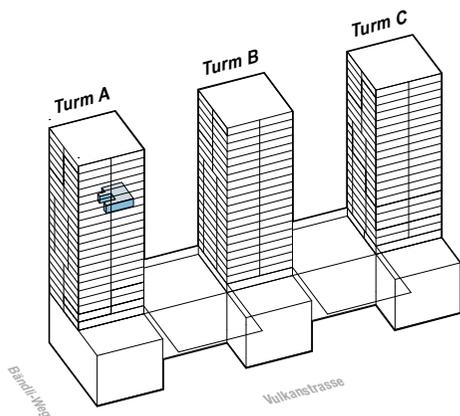

Sämtliche Angaben, Visualisierungen und Grundrisse dienen der allgemeinen Information und erfolgen ohne Gewähr. Sie bilden keinen Bestandteil einer vertraglichen Vereinbarung. Ausführungsbedingte Änderungen und Anpassungen bleiben vorbehalten.

**VULCANO**  
— VERTICAL LIVING —

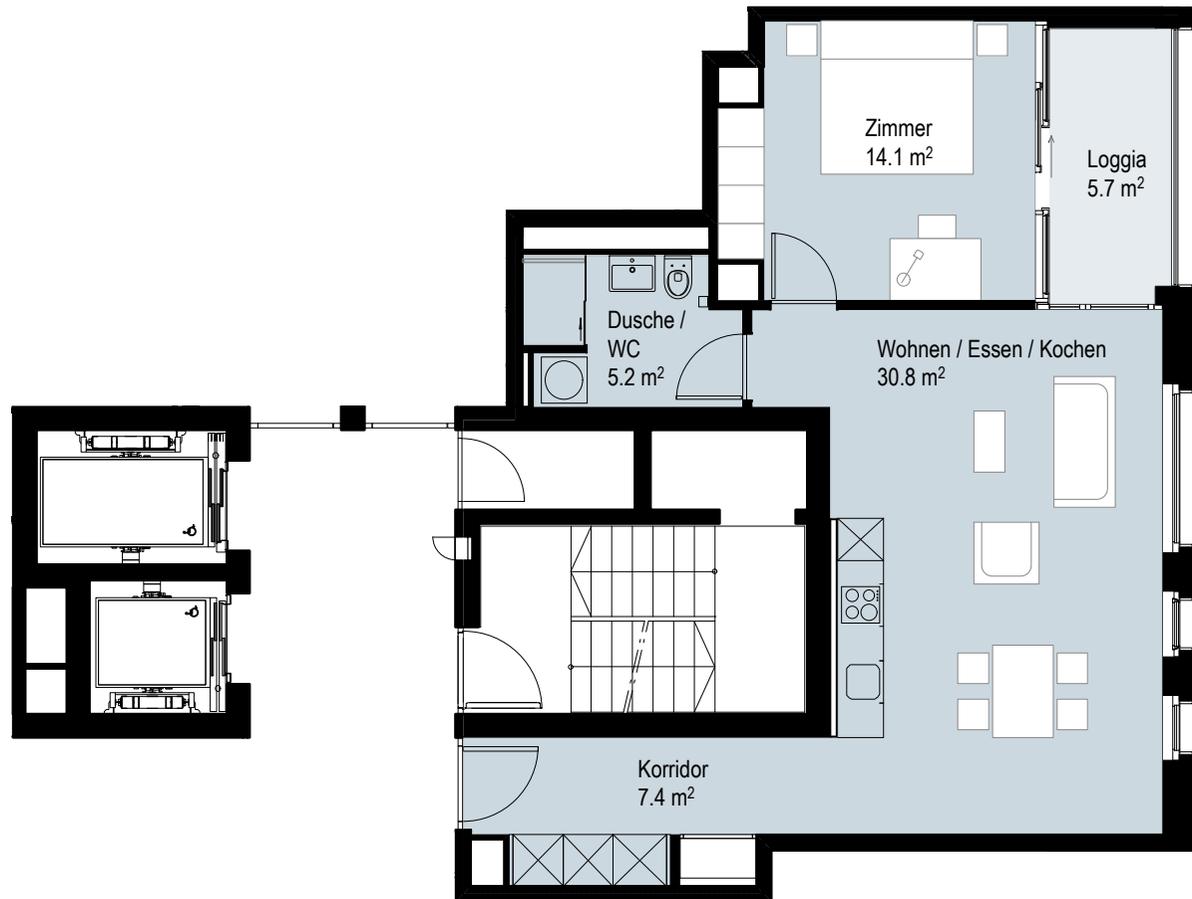

Massstab 1:100

1 m 2 m 3 m 4 m 5 m

[vulcano-zurich.ch](http://vulcano-zurich.ch)