


SHADES OF GREY

WHG C.15.400


Objekt-Nr. 08537.23.1540

Gebäude	Turm C
Grösse	2.5 Zimmer
Etage	15. Obergeschoss
Ausrichtung	Süd & Ost
Mietfläche	60.4 m ²
Loggia	5.7 m ²
Keller	5 m ²

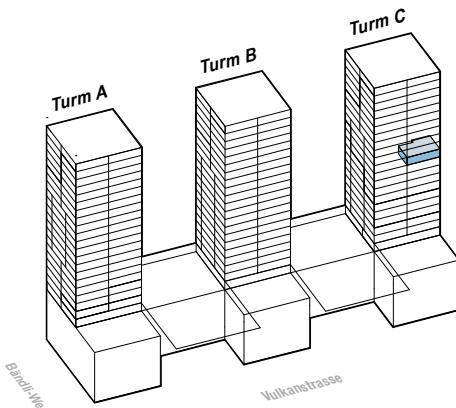

Sämtliche Angaben, Visualisierungen und Grundrisse dienen der allgemeinen Information und erfolgen ohne Gewähr. Sie bilden keinen Bestandteil einer vertraglichen Vereinbarung. Ausführungsbedingte Änderungen und Anpassungen bleiben vorbehalten.

VULCANO
VERTICAL LIVING

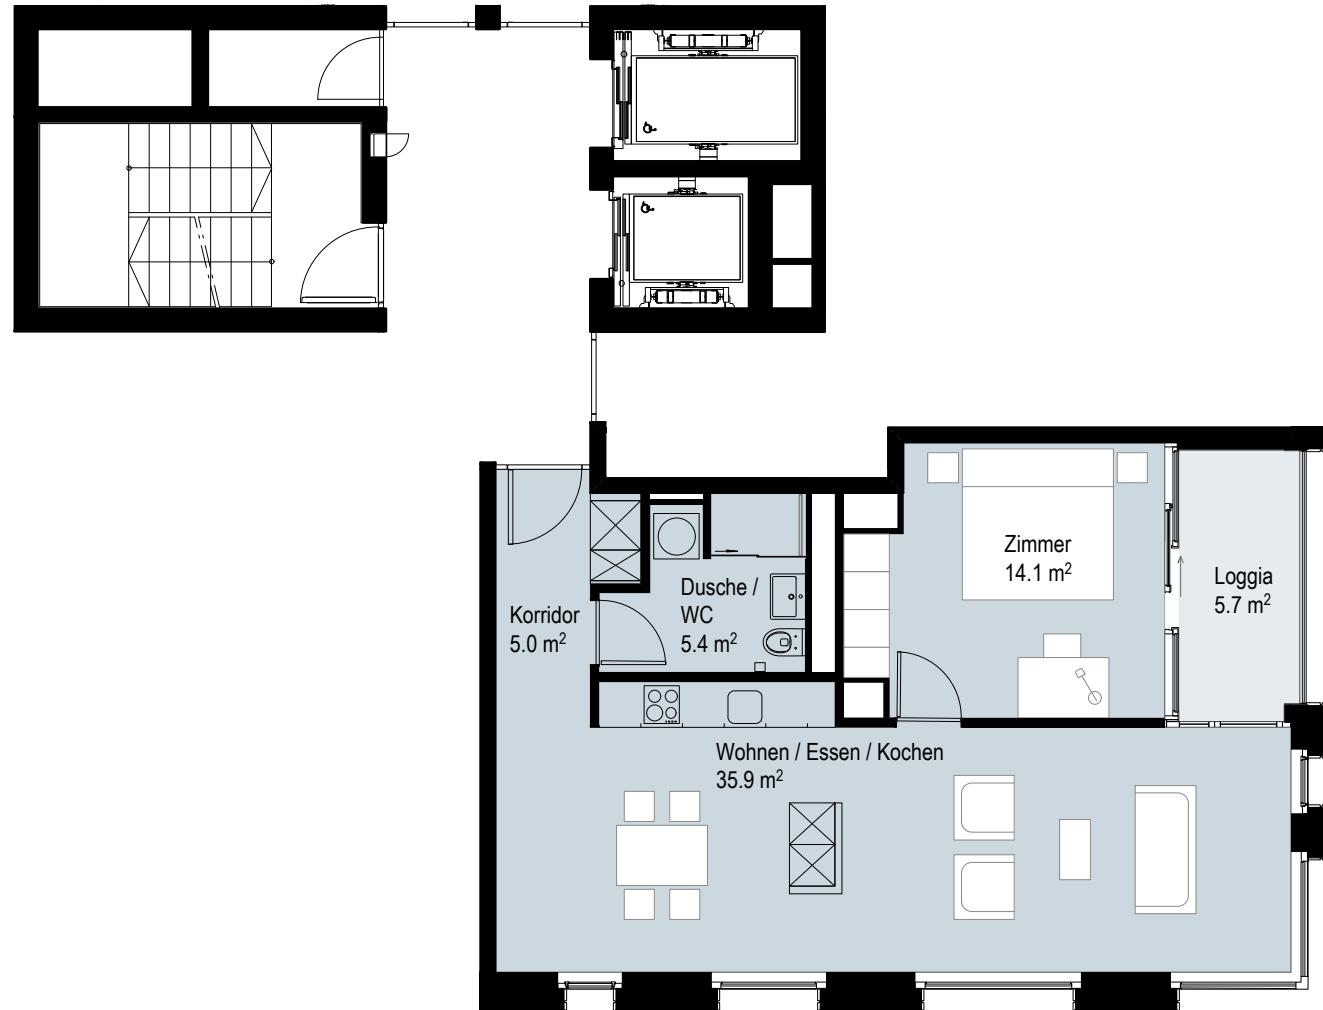

Massstab 1:100

1 m 2 m 3 m 4 m 5 m

vulcano-zurich.ch