


# SHADES OF GREY

## WHG C.15.500


Objekt-Nr. 08537.23.1550

Gebäude	Turm C
Grösse	2.5 Zimmer
Etage	15. Obergeschoss
Ausrichtung	Ost
Mietfläche	64.2 m <sup>2</sup>
Loggia	5.7 m <sup>2</sup>
Keller	5 m <sup>2</sup>

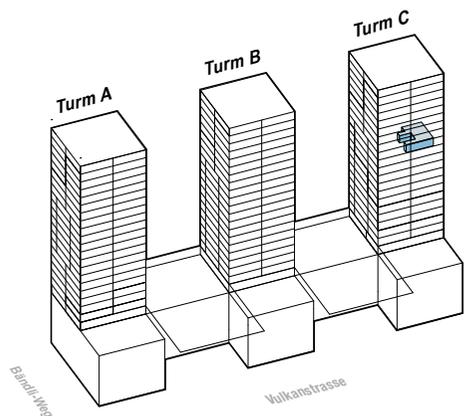

Sämtliche Angaben, Visualisierungen und Grundrisse dienen der allgemeinen Information und erfolgen ohne Gewähr. Sie bilden keinen Bestandteil einer vertraglichen Vereinbarung. Ausführungsbedingte Änderungen und Anpassungen bleiben vorbehalten.

**VULCANO**  
— VERTICAL LIVING —

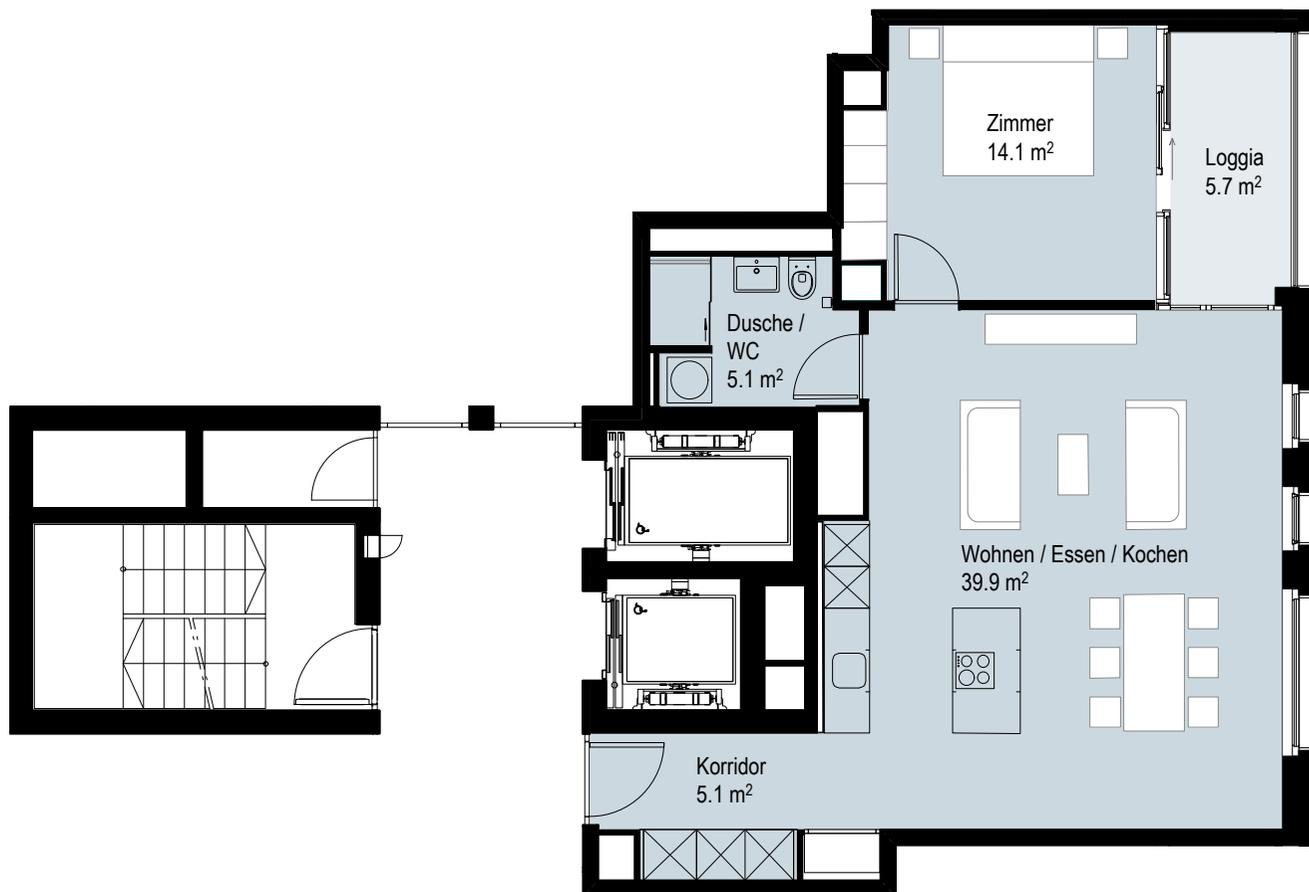

Massstab 1:100

1 m 2 m 3 m 4 m 5 m

**vulcano-zurich.ch**