
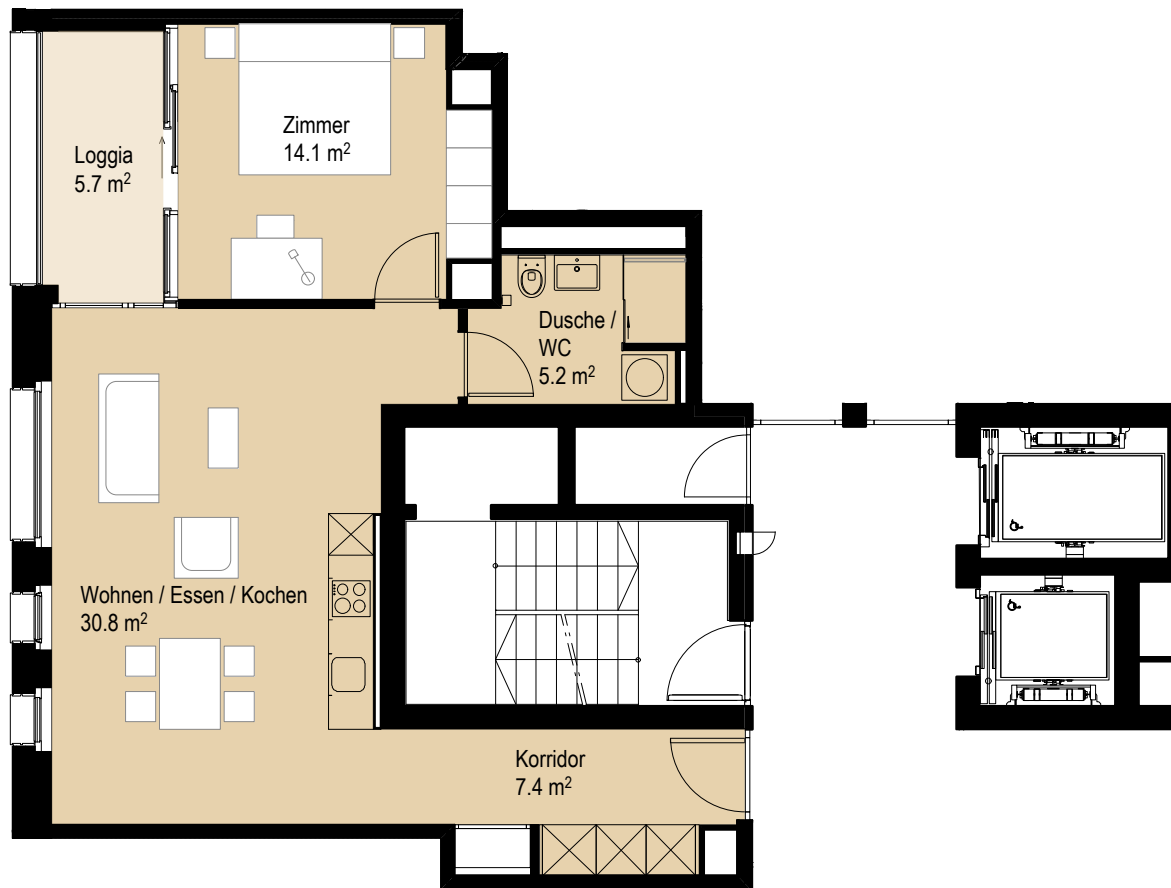


# VANILLA SKY

## WHG C.17.200

Objekt-Nr. 08537.23.1720

Gebäude	Turm C
Grösse	2.5 Zimmer
Etage	17. Obergeschoss
Ausrichtung	West
Mietfläche	57.5 m <sup>2</sup>
Loggia	5.7 m <sup>2</sup>
Keller	5.6 m <sup>2</sup>

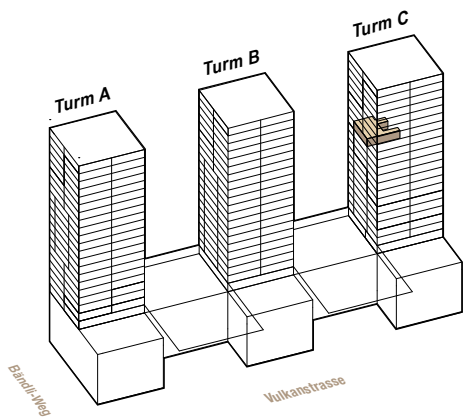

Sämtliche Angaben, Visualisierungen und Grundrisse dienen der allgemeinen Information und erfolgen ohne Gewähr. Sie bilden keinen Bestandteil einer vertraglichen Vereinbarung. Ausführungsbedingte Änderungen und Anpassungen bleiben vorbehalten.



Massstab 1:100

1 m 2 m 3 m 4 m 5 m

**VULCANO**  
— VERTICAL LIVING —

**vulcano-zurich.ch**